

BAUHERRENGEMEINSCHAFT




Oberingenieurkreis II  
Tiefbauamt des Kantons Bern



Gemeinde Laupen



Sensetalbahn

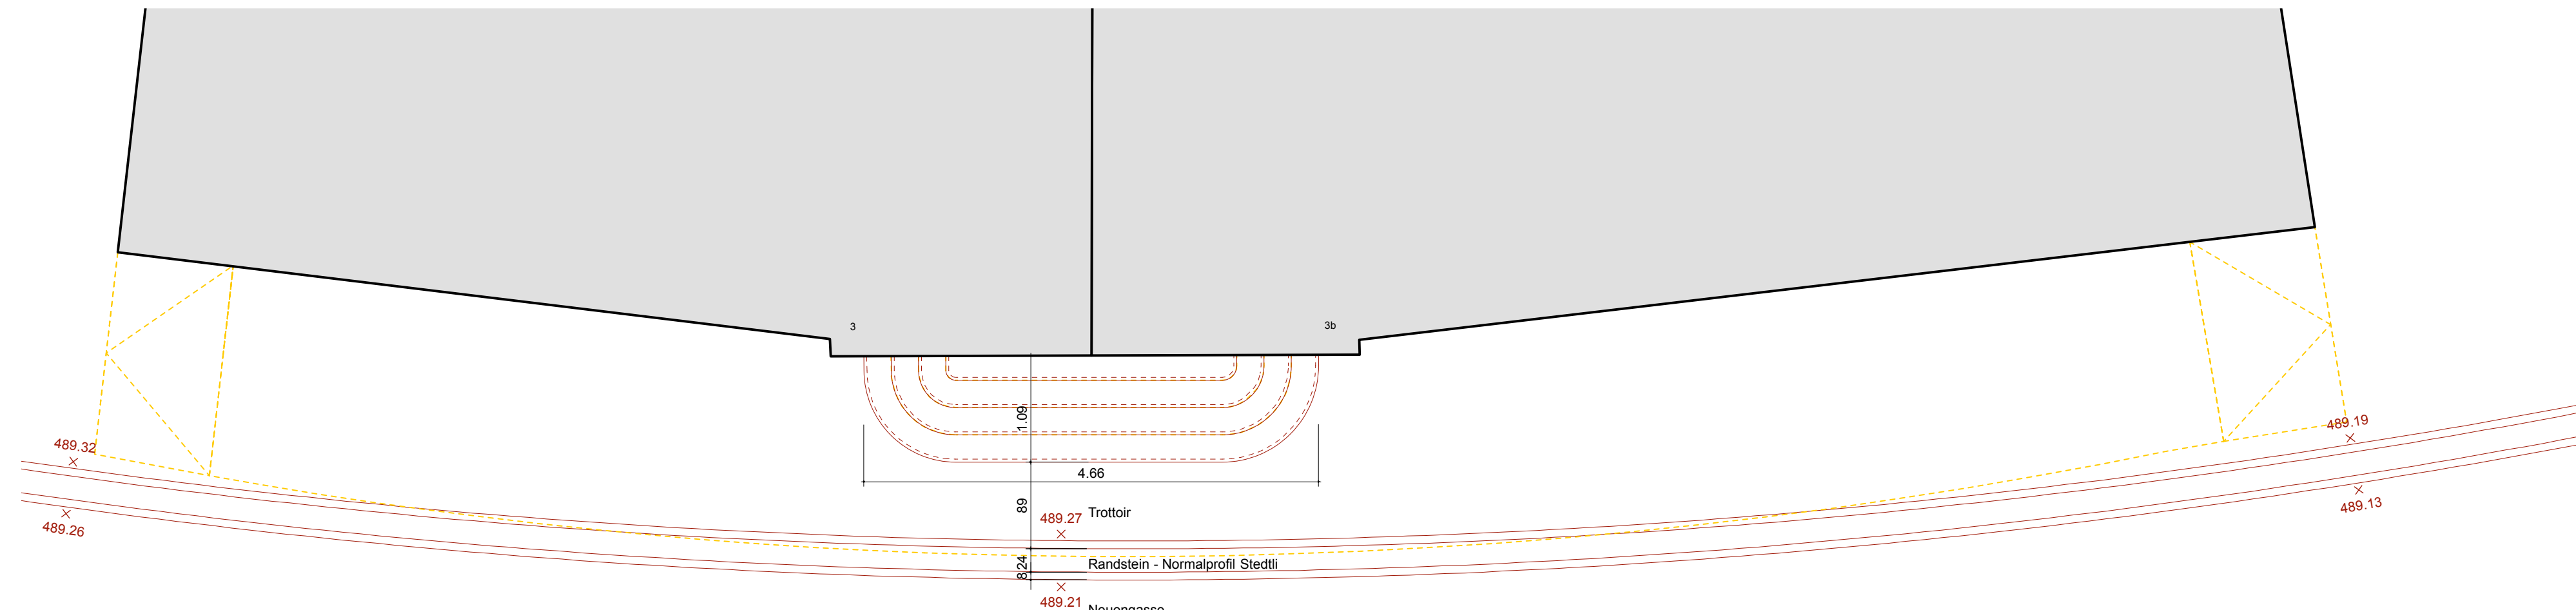

Grundriss


Strassenplan

LaUP!en


Verkehrssanierung und städtebauliche Entwicklung Laupen

Anpassungen Liegenschaft Neuengasse 3/3b

Grundriss EG / Südfassade / Schnitt 1:50

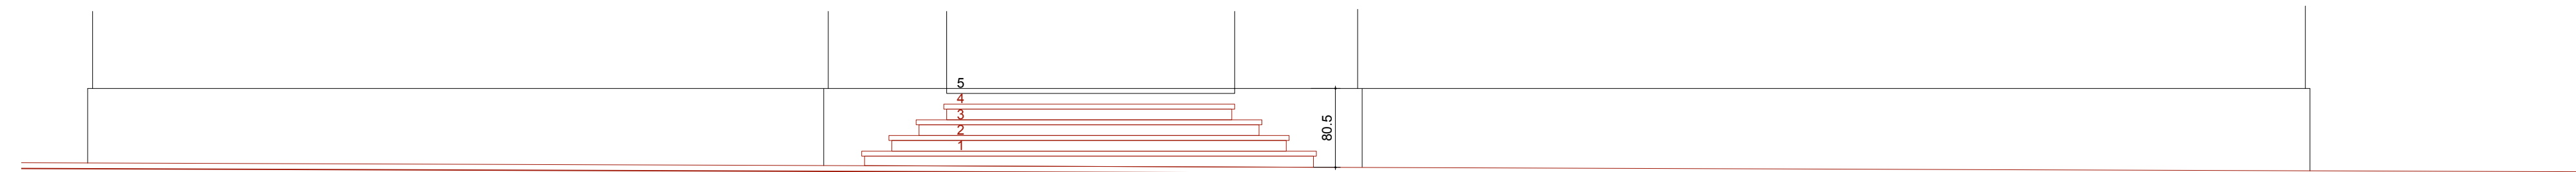

Ansicht

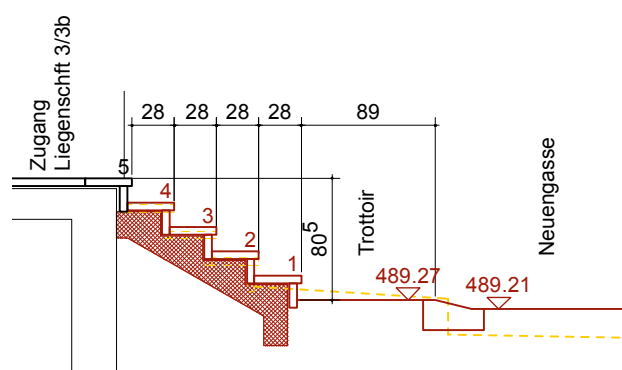

Schnitt

neue Treppe: 5 Steigungen à 16.1 cm  
Materialisierung: Naturstein (wie Bestand)

- Abbruch
- Neu

PLANERGEMEINSCHAFT SENS <sub>e</sub> ORIUM:									
Roduner BSB + Partner AG Ingenieure und Planer 3097 Liebefeld		CSD Ingenieure AG 3097 Liebefeld		Maurus Schifferli Landschaftsarchitekten AG 3011 Bern		Schär Buri Architekten BSA SIA 3006 Bern		ingenta ag ingenieure und planer 3000 Bern 31	
<input type="checkbox"/>	<input type="checkbox"/>	<input type="checkbox"/>	<input type="checkbox"/>	<input type="checkbox"/>	<input checked="" type="checkbox"/>	<input type="checkbox"/>	<input type="checkbox"/>	<input type="checkbox"/>	<input type="checkbox"/>
Index	Datum	Aenderungen	gez.	gepr.	gen.	Bern, 10.08.2018	geprüft:	genehmigt:	
							gezeichnet: la	Plan Nr. ...	
							Grösse: 30 x 84	354-520 / 07-2	
							user: la		
							gedruckt: 10.08.2018		
AV- Grundlage vom: April 2017 (LV95)					CAD-File:			354_05_Neuengasse 3/3b.vwx	