


**PGV2 inkl. Wasserbau**  
**LaUP!en**  
 Verkehrssanierung und städtebauliche Entwicklung Laupen  
 AAA 2020 Bahnhof Laupen / Bushof / Abstellgleis  
**Aussteckungsplan 1:1'000**

PLANERGENEINSCHAFT SENSEORIUM: Roduner BSB + Partner AG CSD Ingenieure AG Ingenieure und Planer 3097 Liebfeld		Maurus Schifferli Landschaftsarchitekten AG 3011 Bern	Schär Buri Architekten BSA SIA 3006 Bern	ingenta ag Ingenieure und planer 3000 Bern 31
gezeichnet: rys	Plan Nr. BE07635.320.32	geprüft: MGa genehmigt: ...		
Grösse: 30 x 147	B12.101			
gedruckt: 08.08.2018	CAD-File: BE7635-320-32_Absteckungsplan.dwg			

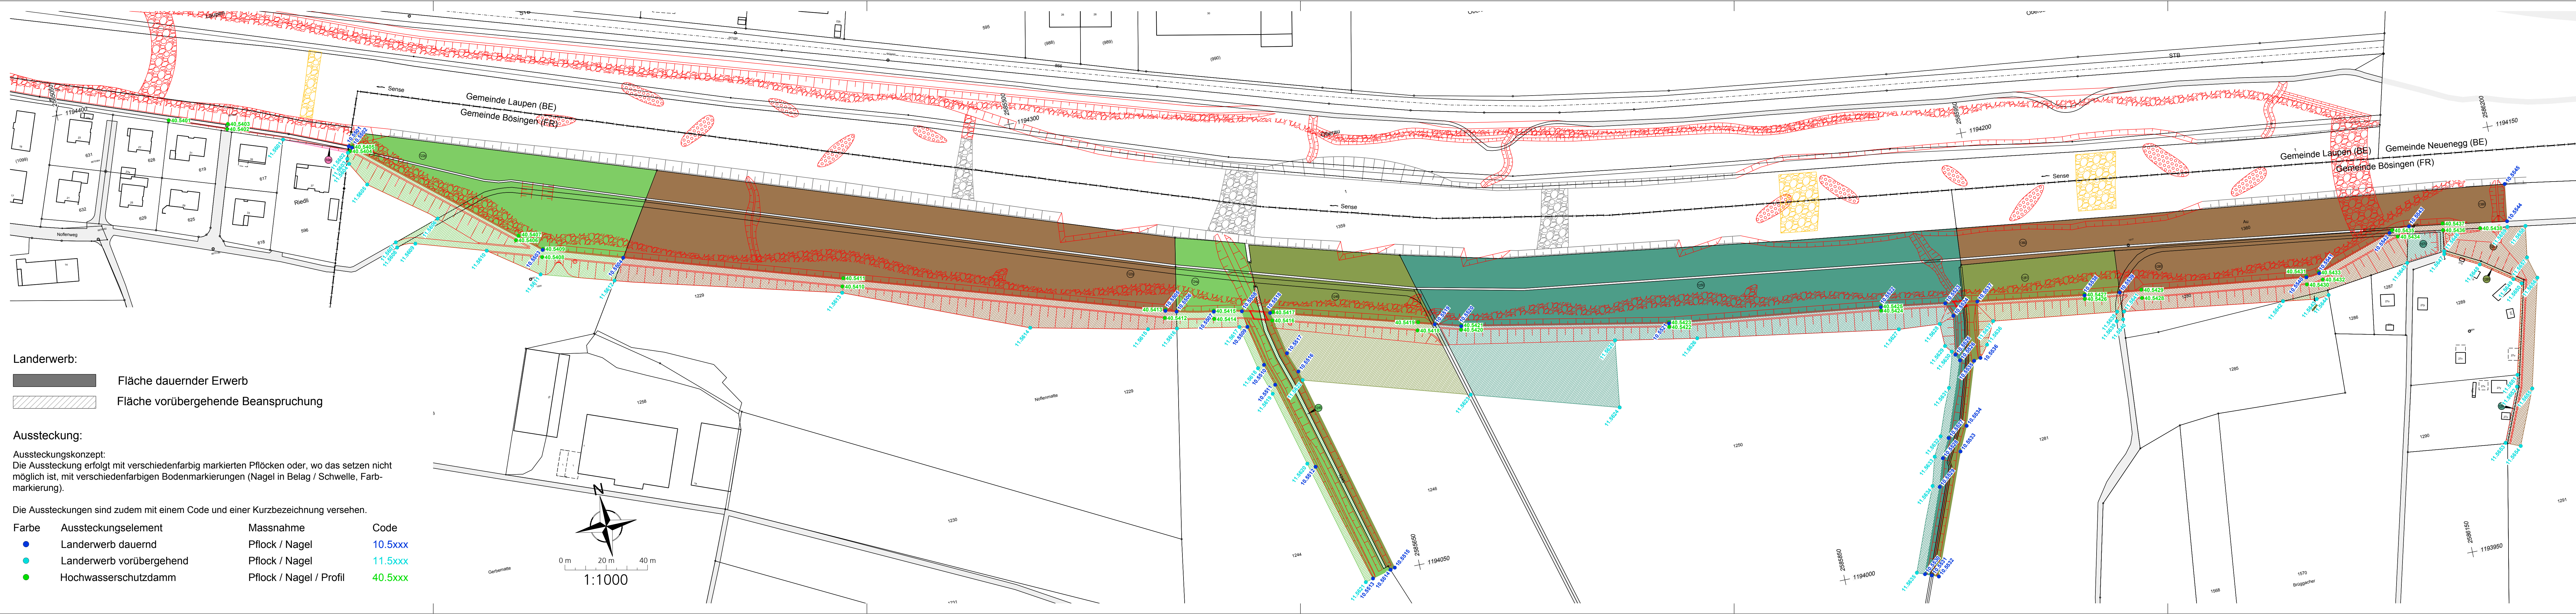

**Landerwerb:**  
 ■ Fläche dauernder Erwerb  
 ▨ Fläche vorübergehende Beanspruchung

**Aussteckung:**  
 Aussteckungskonzept:  
 Die Aussteckung erfolgt mit verschiedenfarbig markierten Pflocken oder, wo das setzen nicht möglich ist, mit verschiedenfarbigen Bodenmarkierungen (Nagel in Belag / Schwelle, Farbmarkierung).

Die Aussteckungen sind zudem mit einem Code und einer Kurzbezeichnung versehen.

Farbe	Aussteckungselement	Massnahme	Code
●	Landerwerb dauernd	Pflock / Nagel	10.5xxx
●	Landerwerb vorübergehend	Pflock / Nagel	11.5xxx
●	Hochwasserschutzdamm	Pflock / Nagel / Profil	40.5xxx