Beilage **W12-1**

BAUHERRENGEMEINSCHAFT

Oberingenieurkreis II
Tiefbauamt des Kanton Bern

Gemeinde Laupen

Gemeindebahn

In Koordination mit dem Kanton Freiburg und der Gemeinde Bösingen

Plangenehmigungsverfahren Wasserbau

LaUP!en

Verkehrssanierung und städtebauliche Entwicklung Laupen
AAA 2020 Bahnhof Laupen / Bushof / Abstellgleis

Verbandskanal ARA-Sensental

Längenprofil 1: 500 / 50

Projektverfasser
Firma: PLANERGEMEINSCHAFT SENSORIUM
Name: Michael Gattiker
Datum: 15.08.2018
Unterschrift:

PLANERGEMEINSCHAFT SENSORIUM

Ruckstuhl BSB + Partner AG Bubenbergplatz 7 3011 Lebefeld ☐	CSD Ingenieure AG Laupenstrasse 27 3001 Lebefeld ☒	Maurice Schiffrelli Landschaftsarchitekten AG Monbijoustrasse 43 3011 Bern ☐
Schill Burr Verkehrsplanung SA Schwarztorstrasse 31 3007 Bern ☐	Ingenta ag Ingenieure und Planer Schwarztorstrasse 31 3007 Bern 31 ☐	

Index	Datum	Aenderungen	gez.	geän.	gepr.	Lebefeld, 15.08.2018	gepr/Gl.		Genehmigt: Ing.
						gezeichnet: Ing.	Plan No.	90472 / W12-1	
						Gr/Massst. 50 x 270 / 1:500			
						geändert: 31.JUL.2018 12:00			
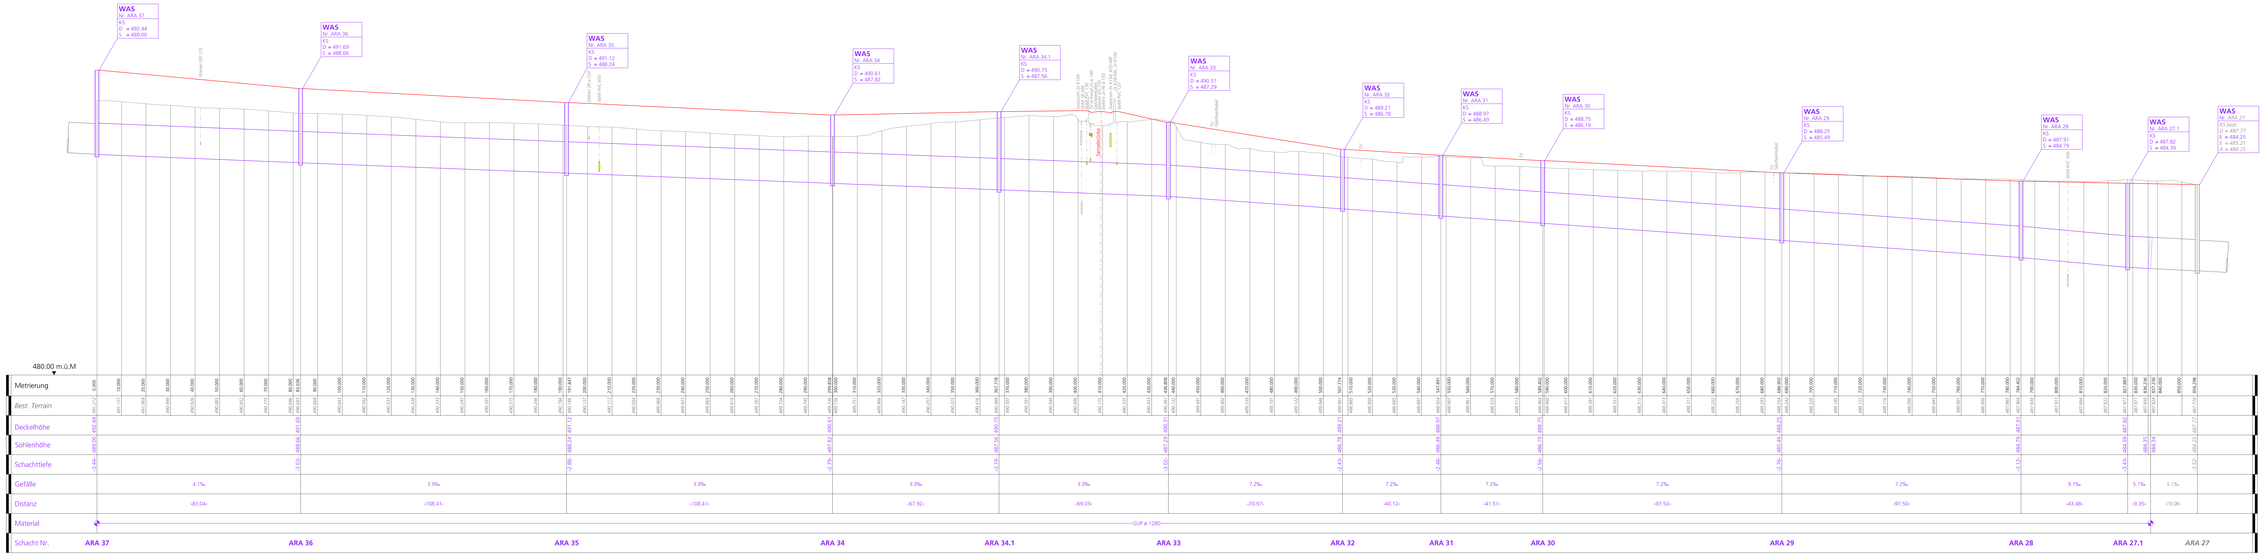
Kt. Grundlage vom: April 2017 (LVBS) CAD-File: G:_NEWS\Tiefbauamt Ids BJ\Bern\BE\90472\100\Gesamtplan Bauausgeschrieben\W12-1.dwg